
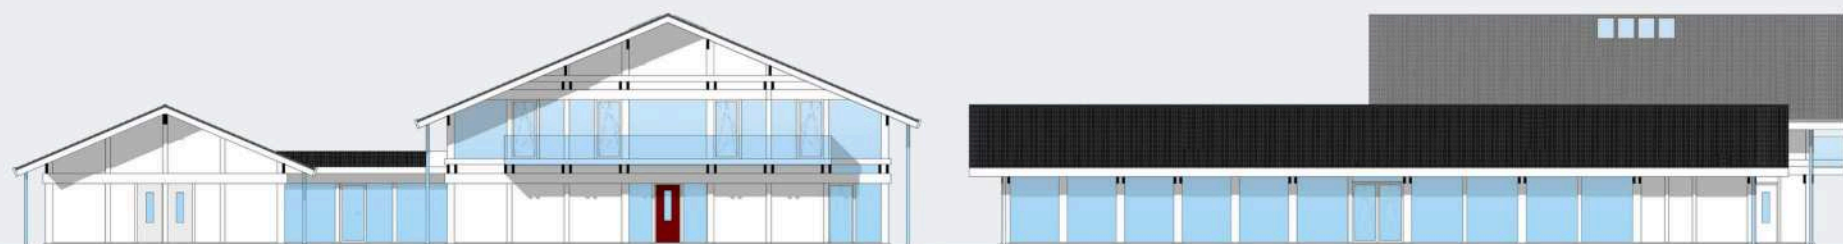


# DREAM HAUS проект 902

## Фасады

Общая площадь : 902 кв.м  
Общая площадь первого этажа: 278,5 кв.м  
Общая площадь второго этажа: 316,5 кв.м  
Общая площадь бассейна: 307 кв. м

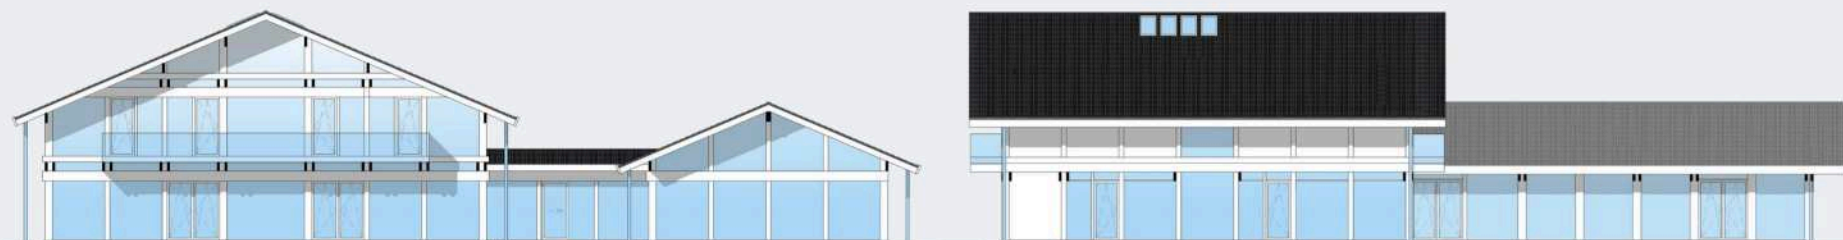

Санкт-Петербург  
Лахтинский пр., 113  
тел. + 7 812 4482424  
факс + 7 812 4482425

Московская обл.  
Новорижское ш., 29-й км  
тел. +7 495 2873687  
факс +7 495 2873688

office@osko-haus.ru  
[www.osko-haus.ru](http://www.osko-haus.ru)  
[www.osko-park.ru](http://www.osko-park.ru)

## 1 этаж

Общая площадь : 902 кв.м  
 Общая площадь первого этажа: 278,5 кв.м  
 Общая площадь второго этажа: 316,5 кв.м  
 Общая площадь бассейна: 307 кв. м




Санкт-Петербург  
 Лахтинский пр., 113  
 тел. + 7 812 4482424  
 факс + 7 812 4482425

Московская обл.  
 Новорижское ш., 29-й км  
 тел. +7 495 2873687  
 факс +7 495 2873688

office@osko-haus.ru  
[www.osko-haus.ru](http://www.osko-haus.ru)  
[www.osko-park.ru](http://www.osko-park.ru)

## 2 этаж

Общая площадь : 902 кв.м  
 Общая площадь первого этажа: 278,5 кв.м  
 Общая площадь второго этажа: 316,5 кв.м  
 Общая площадь бассейна: 307 кв. м

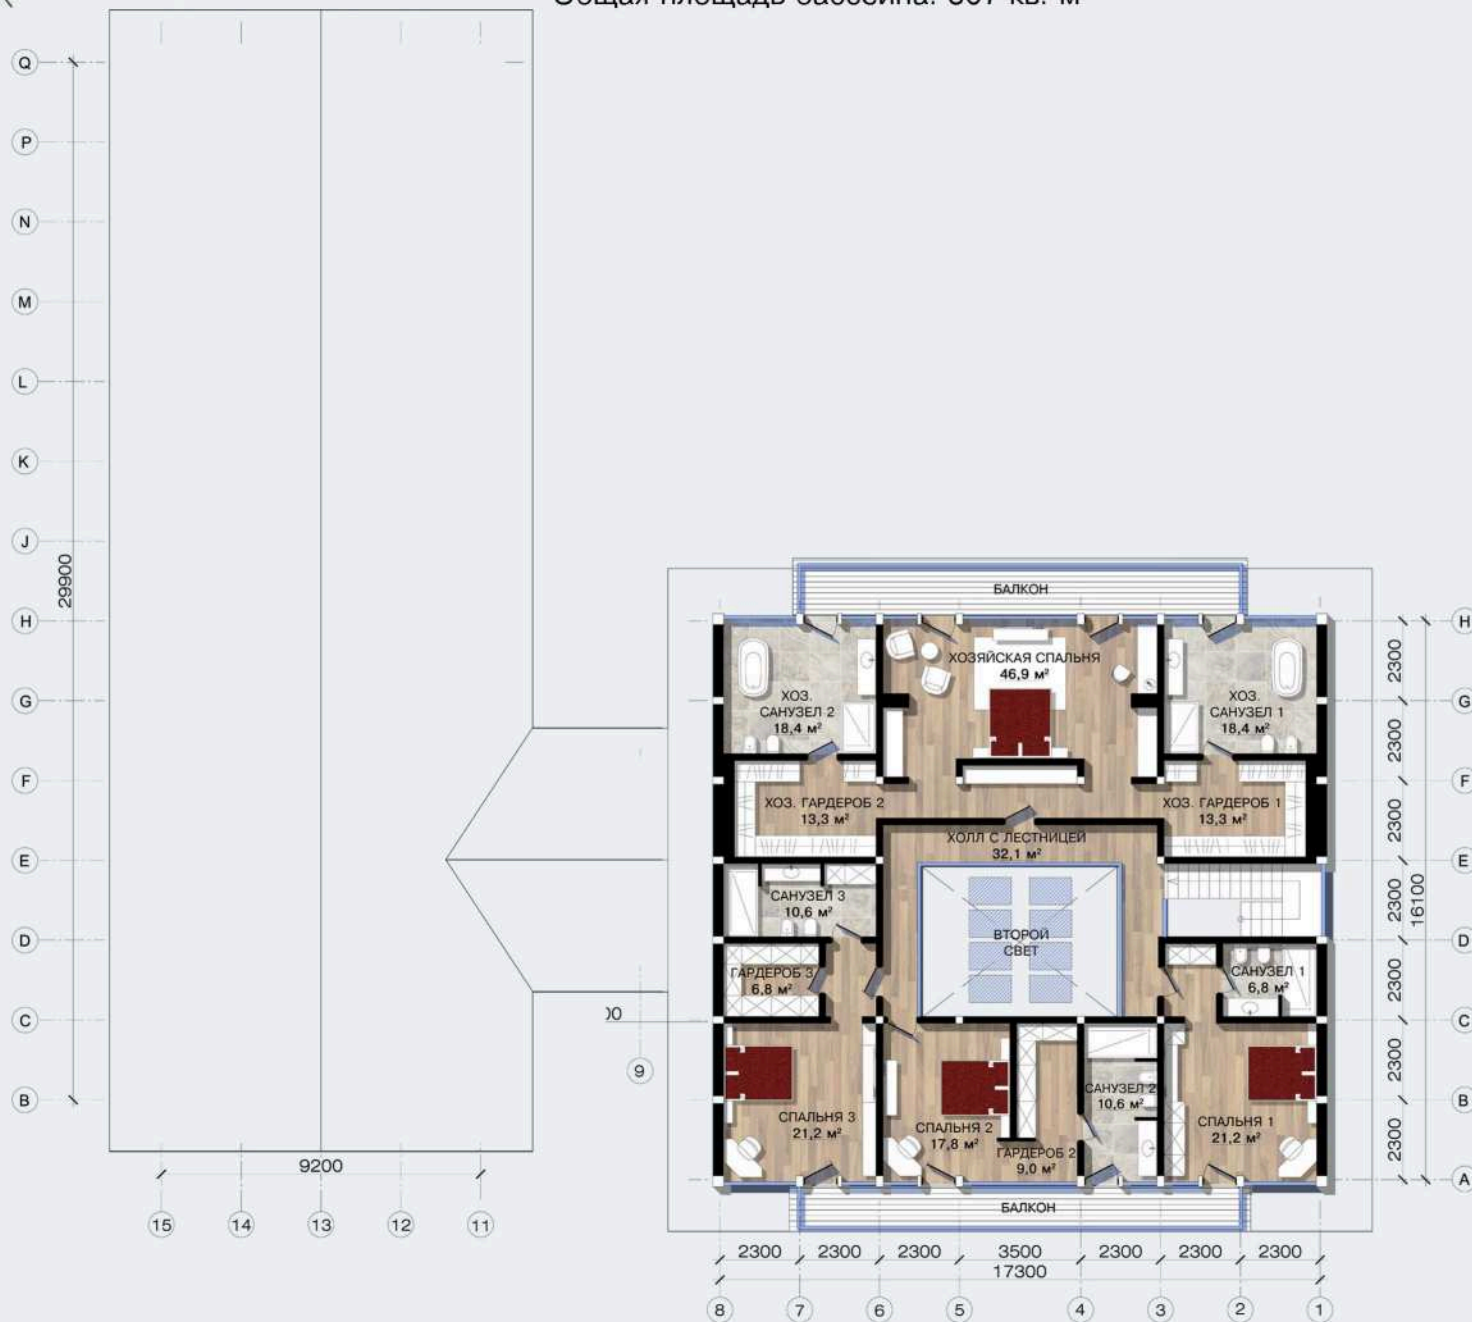

Санкт-Петербург  
 Лахтинский пр. 113  
 тел. + 7 812 4482424  
 факс + 7 812 4482425

Московская обл.  
 Новорижское ш., 29-й км  
 тел. + 7 495 2873687  
 факс + 7 495 2873688

office@osko-haus.ru  
[www.osko-haus.ru](http://www.osko-haus.ru)  
[www.osko-park.ru](http://www.osko-park.ru)